


WE 53 NEUBAU 2

ERDGESCHOSS

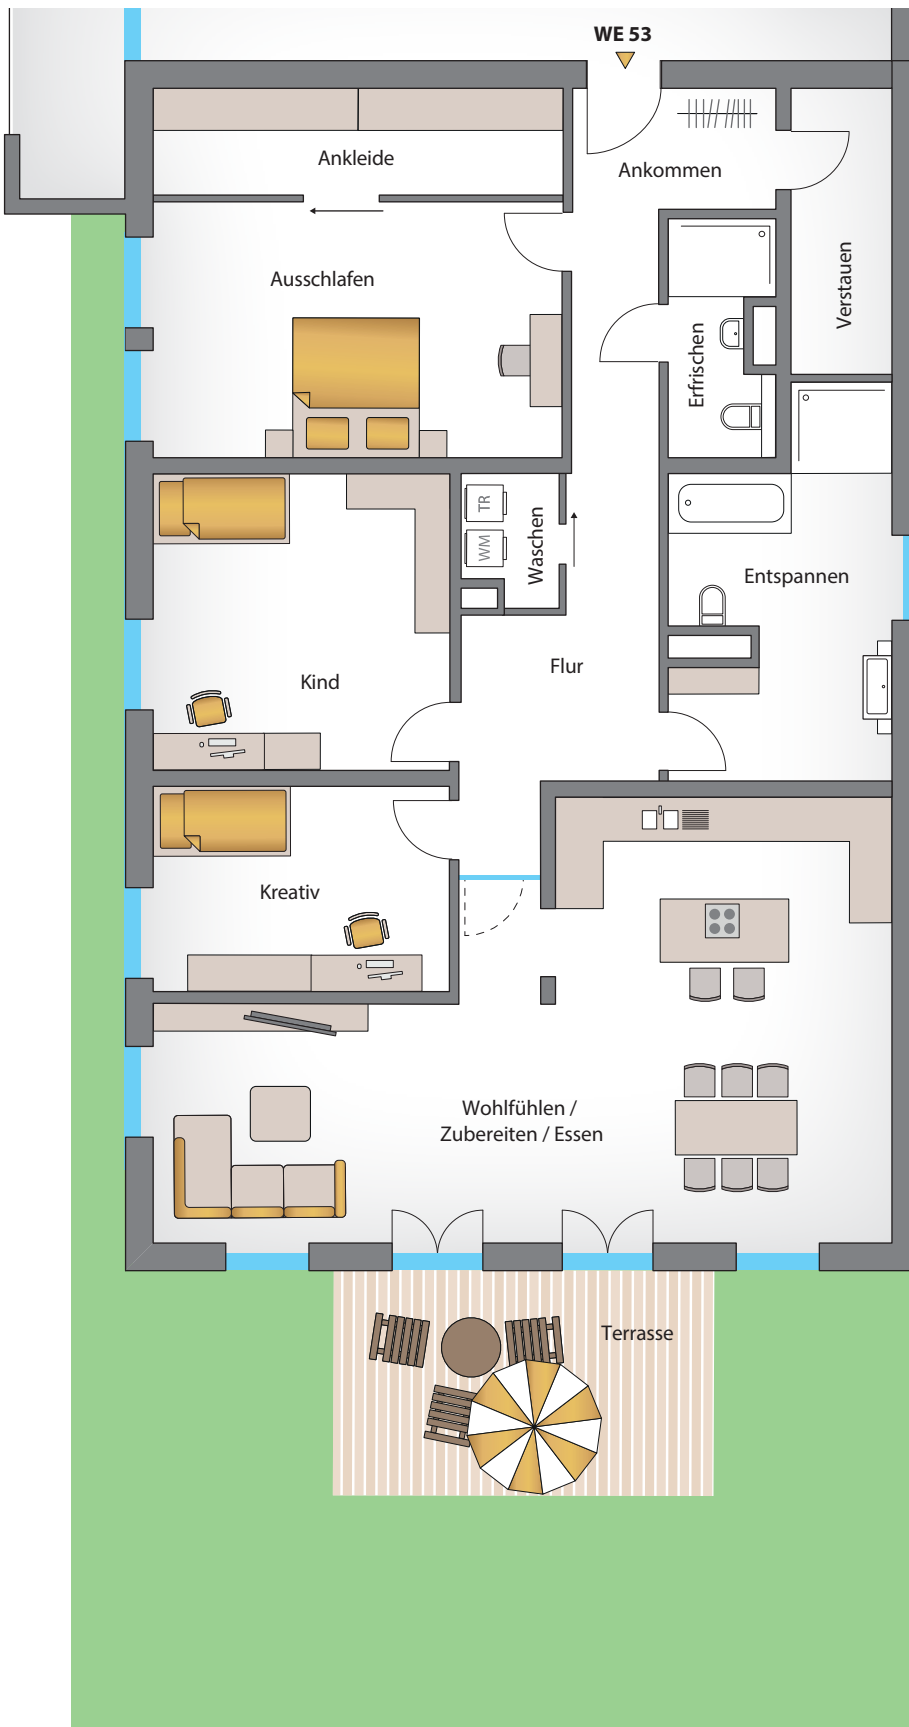


**KLOSTER
MARIA-LORETO**
LANDSHUT



Wohnung 4 Zimmer/Terrasse/Garten

Ankommen / Flur	18,35 m ²
Ankleide	8,13 m ²
Ausschlafen	18,35 m ²
Verstauben	6,76 m ²
Waschen	2,11 m ²
Erfrischen	4,07 m ²
Entspannen	11,46 m ²
Kind	15,41 m ²
Kreativ	10,50 m ²
Wohlfühlen / Zubereiten / Essen	45,01 m ²
Terrasse ½	10,00 m ²
Gesamtwohnfläche	150,15 m²

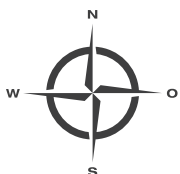

Maßstab 1:100

Für eine maßstabgetreue Ansicht drucken Sie diesen Grundriss ohne Größenanpassung aus. Die Werte können jedoch kleine Abweichungen enthalten. Die Grundrissgestaltung entspricht dem jetzigen Planungsstand und muss daher durch die zuständigen Behörden noch genehmigt werden.

